


12 miles nautiques  
(environ 22,24 km)

3 miles nautiques  
(environ 5,56 km)

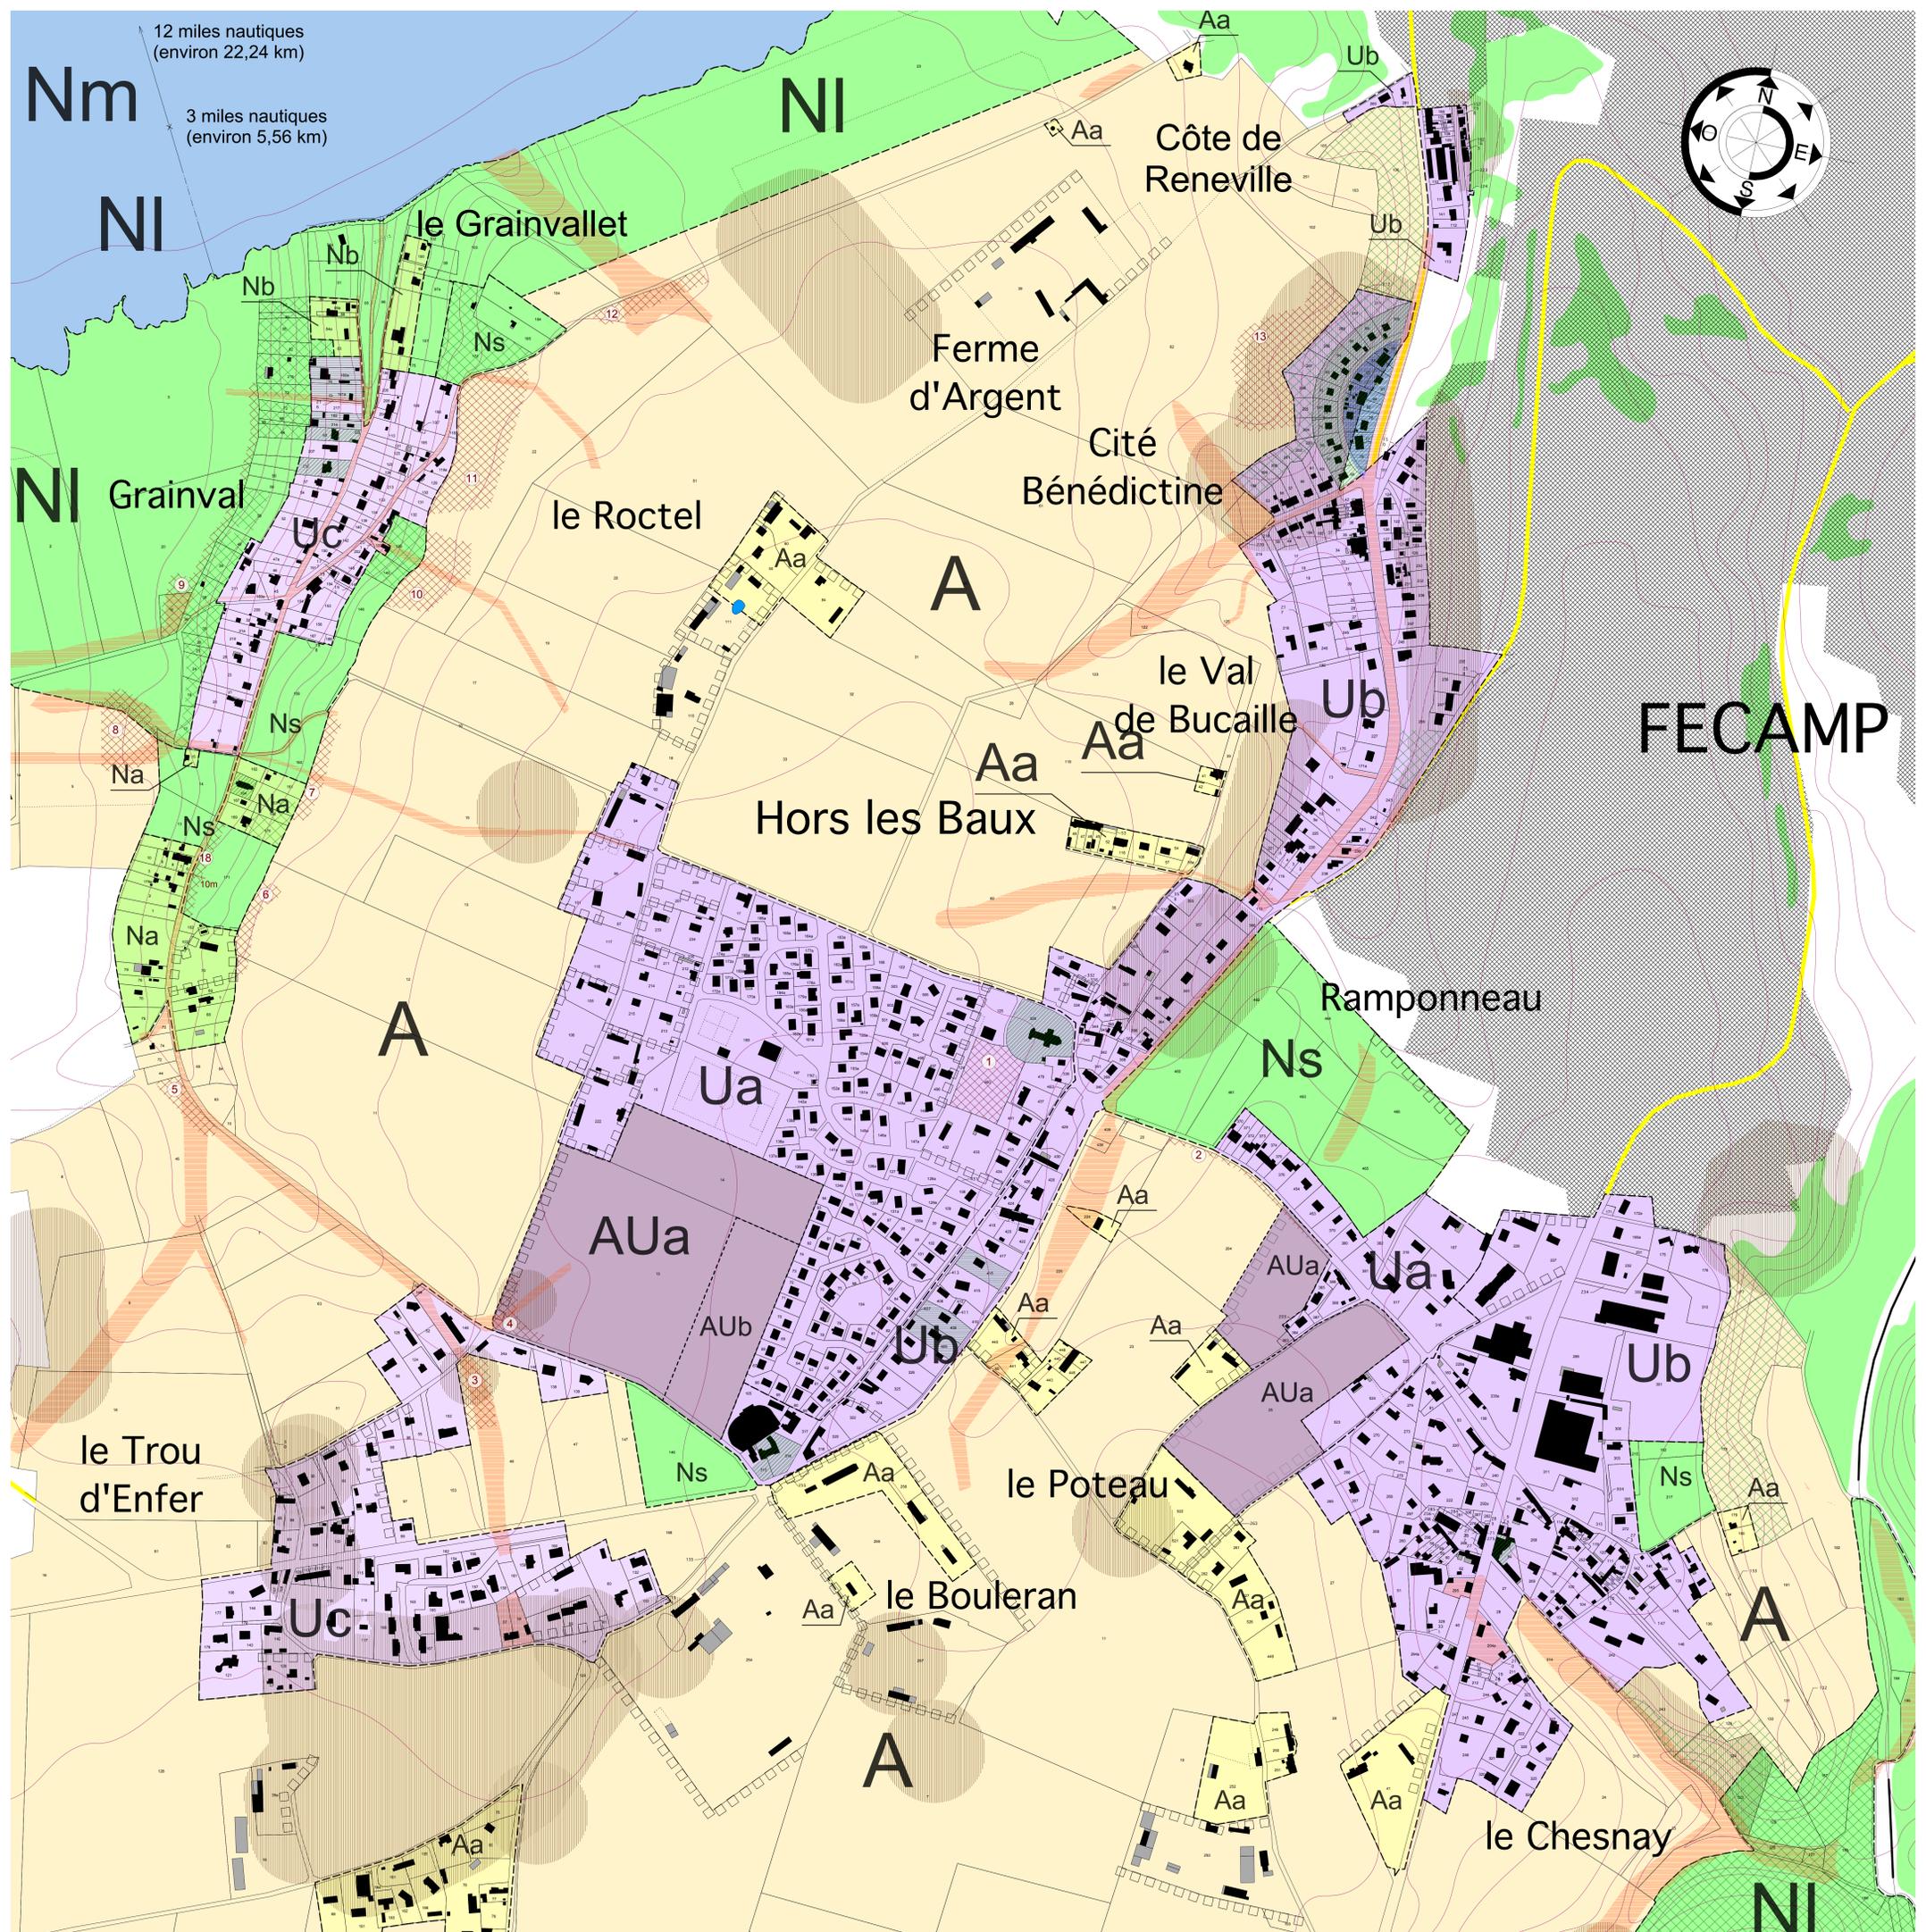

# SAINT-LEONARD

modification n°2  
du Plan  
Local d'Urbanisme

PLU approuvé le 16 novembre 2011  
modification simplifiée approuvée le 12 mars 2014  
modification n°2 approuvée le 3 mars 2016

**Zonage**  
(partie centrale)

échelle 1 / 2500

Document approuvé  
par le conseil communautaire  
du 3 mars 2016

chargé d'études  
du P.L.U. :

### Légende

- Zone agricole**  
A secteur réservé à l'activité agricole
- Zone naturelle**  
Ns naturelle stricte  
NI espace remarquable du littoral  
Nm secteur maritime
- Zone AU**  
AUa logement  
AUb équipement publics ou d'intérêt collectif  
AUy artisanat et industrie
- Zone U**  
Ua habitat (densité moyenne)  
Ub habitat ancien (densité moyenne)  
Uc habitat à Grainval, Trou d'Enfer et Croix Bigot  
Ux commerce  
Uy artisanat et industrie
- Espaces urbanisés au sein des zones agricoles ou naturelles**  
Aa secteur bâti  
Ab terrain de camping  
Ac terrains utilisés par des services d'intérêt collectif  
Na secteur bâti  
Nb secteur bâti  
Nc secteur du Château des Hogues  
Nd terrains utilisés par des services d'intérêt collectif
- Bâtiment agricole pouvant changer de destination**  
(article L123-3-1 du code de l'urbanisme)
- Espace Boisé Classé**
- Alignement d'arbres classés**

- Espace soumis à un risque d'effondrement de cavité souterraine
- Espace soumis à un risque d'inondation par débordement ou remontée de nappe
- Espace soumis à un risque d'inondation par ruissellements
- Espace soumis à un risque d'inondation (sous-sol uniquement)
- Eléments de paysage, quartiers, îlots, immeubles, espaces publics, monuments, sites et secteurs à protéger (article L123-1-5 alinéa 7° du code de l'urbanisme)
- Emplacement réservé

Emplacements réservés				
Numéro	Objet	Surface	Bénéficiaire	Parcelle(s)
1	Extension cimetière	5120 m <sup>2</sup>	Commune	ZI480
2	Eclaircissement voirie	1160 m <sup>2</sup>	Commune	Partie de ZI204
3	Bassin de lutte contre les inondations	2950 m <sup>2</sup>	Communauté de communes de Fécamp	Partie de ZH48
4	Bassin de lutte contre les inondations	1830 m <sup>2</sup>	Communauté de communes de Fécamp	Partie de ZI13
5	Bassin de lutte contre les inondations	1800 m <sup>2</sup>	Communauté de communes de Fécamp	Partie de ZI45
6	Bassin de lutte contre les inondations	2010 m <sup>2</sup>	Communauté de communes de Fécamp	Partie de ZL11 et ZL12
7	Bassin de lutte contre les inondations	2160 m <sup>2</sup>	Communauté de communes de Fécamp	Partie de ZL15
8	Bassin de lutte contre les inondations	5310 m <sup>2</sup>	Communauté de communes de Fécamp	Partie de ZM5
9	Bassin de lutte contre les inondations	4240 m <sup>2</sup>	Communauté de communes de Fécamp	Partie de ZM3, ZM20 et ZM19
10	Bassin de lutte contre les inondations	5240 m <sup>2</sup>	Communauté de communes de Fécamp	Partie de ZL22
11	Bassin de lutte contre les inondations	11100 m <sup>2</sup>	Communauté de communes de Fécamp	Partie de ZL22
12	Bassin de lutte contre les inondations	2550 m <sup>2</sup>	Communauté de communes de Fécamp	Partie de ZL22 et ZL39
13	Bassin de lutte contre les inondations	11450 m <sup>2</sup>	Communauté de communes de Fécamp	Partie de ZL62
18	Stationnement	1160 m <sup>2</sup>	Commune	Partie de AN171