


Commune de Saint Léonard

Projet d'agrandissement du cimetière

Echelle 1/500

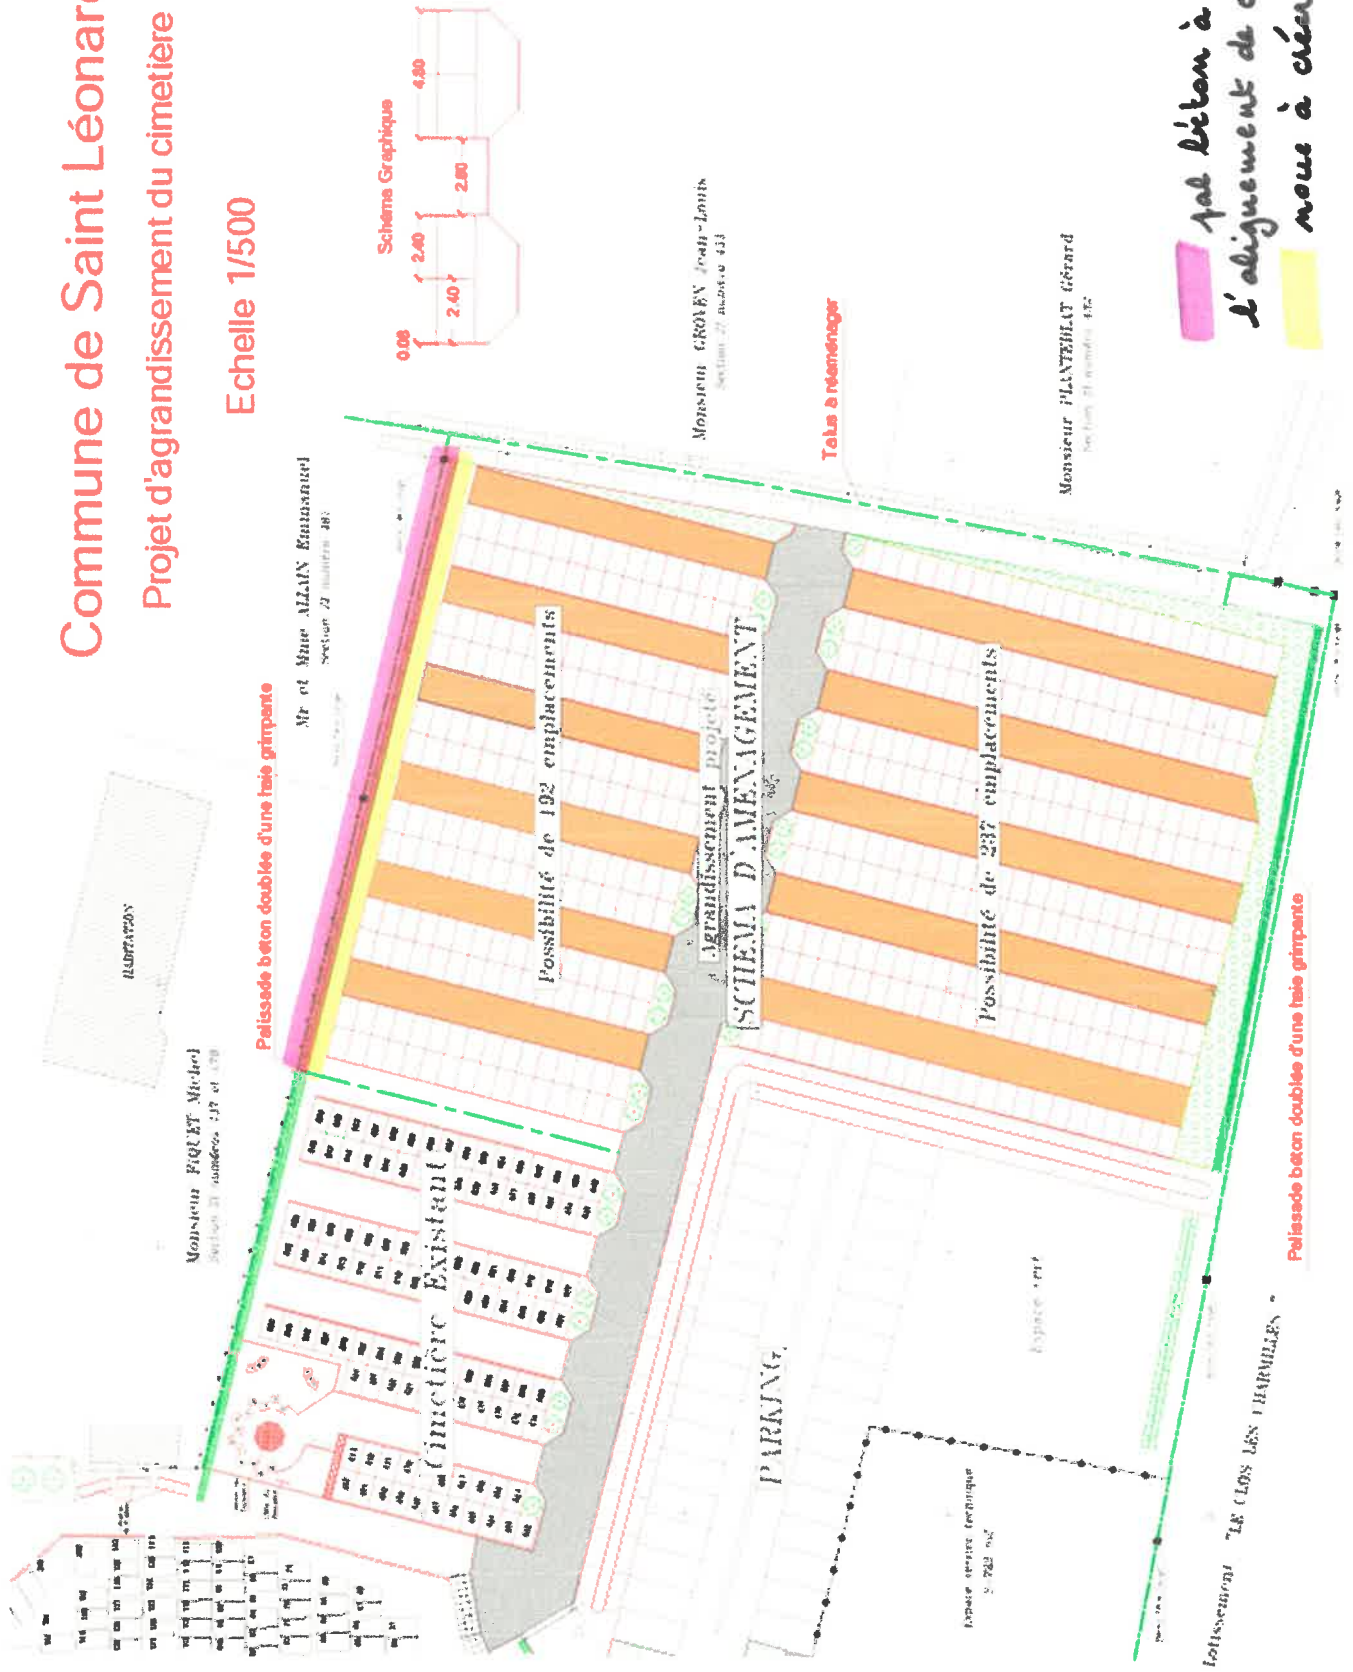

pas béton à créer dans l'alignement de celui existant nous à créer